



PŮDORYS

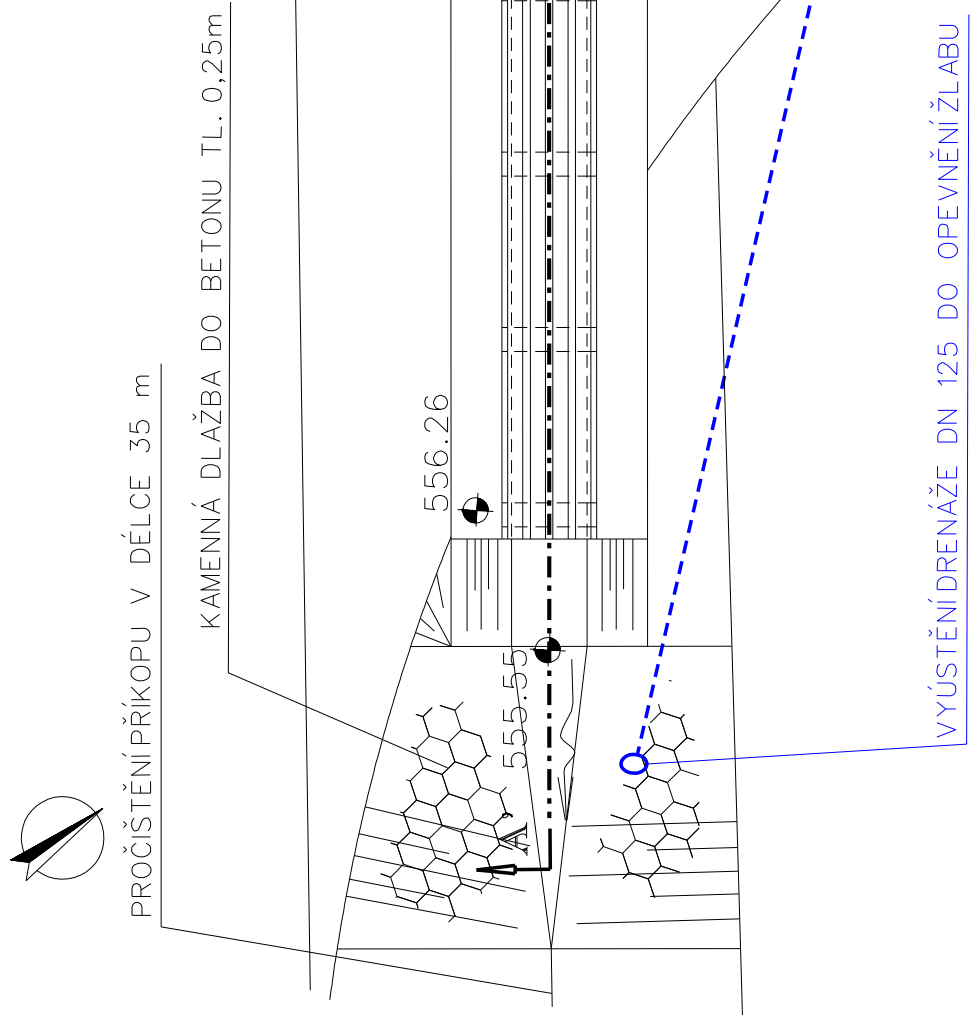

ŘEZ A-A'

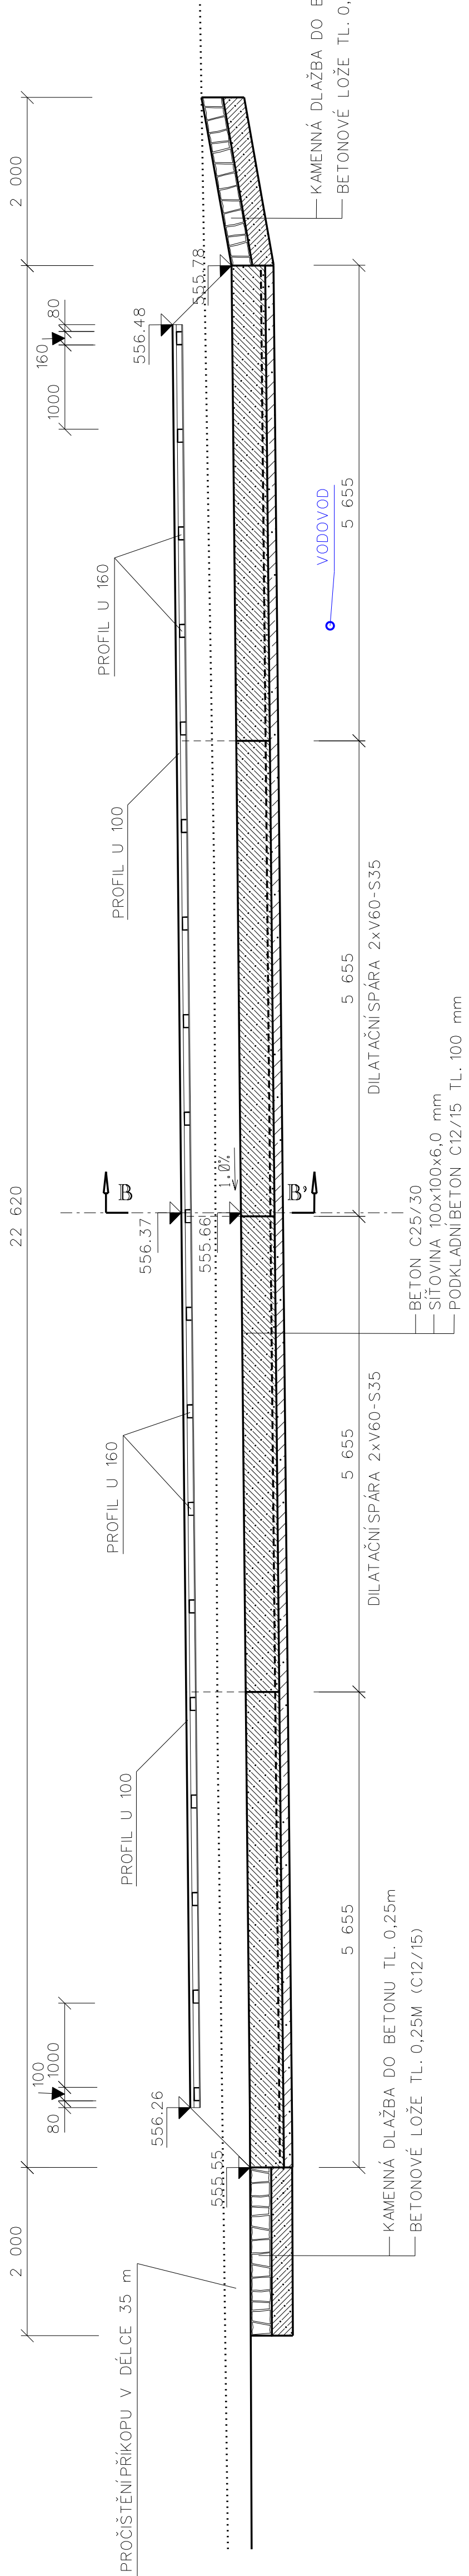


BETONOVÉ ŽLABY
MĚŘITKO 1:50

PŘÍLOHA C.1.24.

ŘEZ B-B'

M 1:25

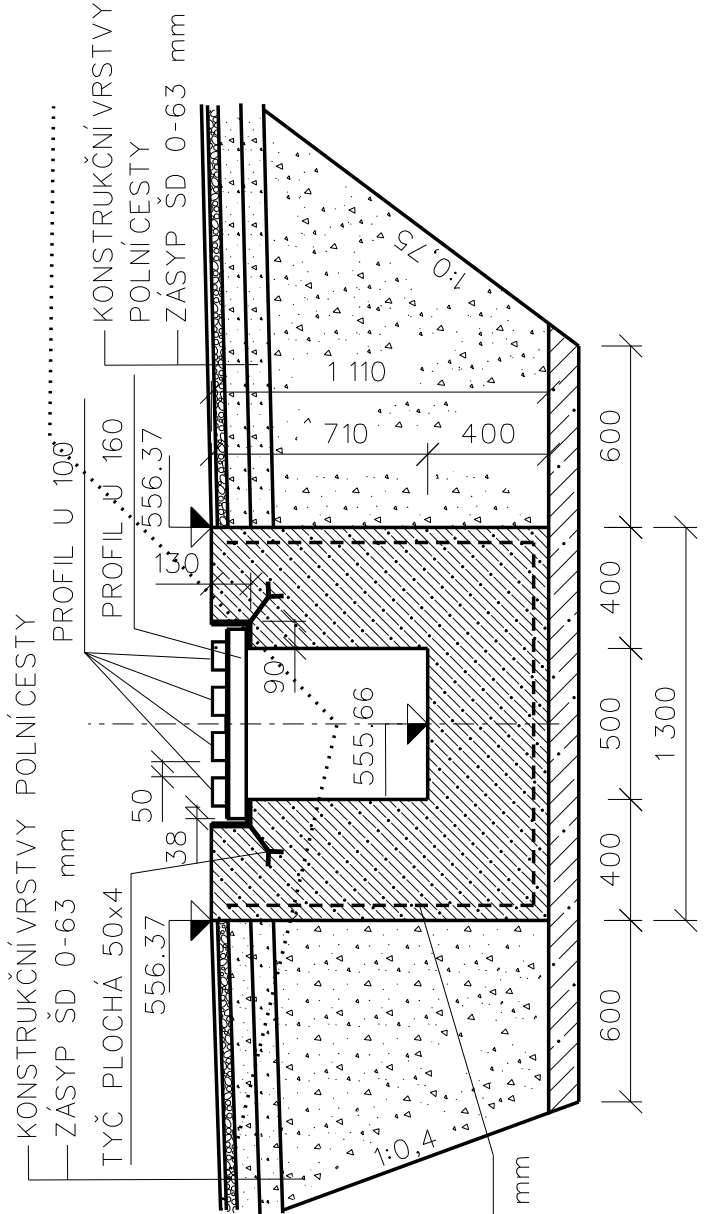


BETON C25/30	23,7 m ³
SÍTOVINA 100x100x6 mm	70,7 m ²
PROFIL U 100 dl. 21,2 m	313,9 kg
4x21,2m=84,8 m	898,9 kg
PROFIL U 160 dl. 0,62 m	222,6 kg
19x0,62m=11,78 m	835,7 kg
PROFIL L 130x90x12 dl. 21,2 m	9,1 kg
TYČ PLOCHA 50x4 dl. 0,15 m	2,2 m ²
38x0,15m=5,7 m	8,1 m ²
KAMENNÁ DLÁŽBA DO BETONU TL. 0,25 m	36,6 m ²
BETON C12/15	73,3 m ³
ZÁSYP ŠD FRAKCE 0-63 mm	
VÝKOPY	

POZNÁMKA


PROFILY U 100 A U 160 PŘIVÁŘIT K SOBĚ
NA PROFIL L NAVÁŘIT KOTVY 1 m
POVRCHOVÁ OCHRANA - METALIZACE
ŽÁROVÉ ZINKOVÁNÍ PONOREM 40 um

BETONOVÝ ŽLAB KM 0,001 6
MĚŘITKO 1:50

PŮDORYS

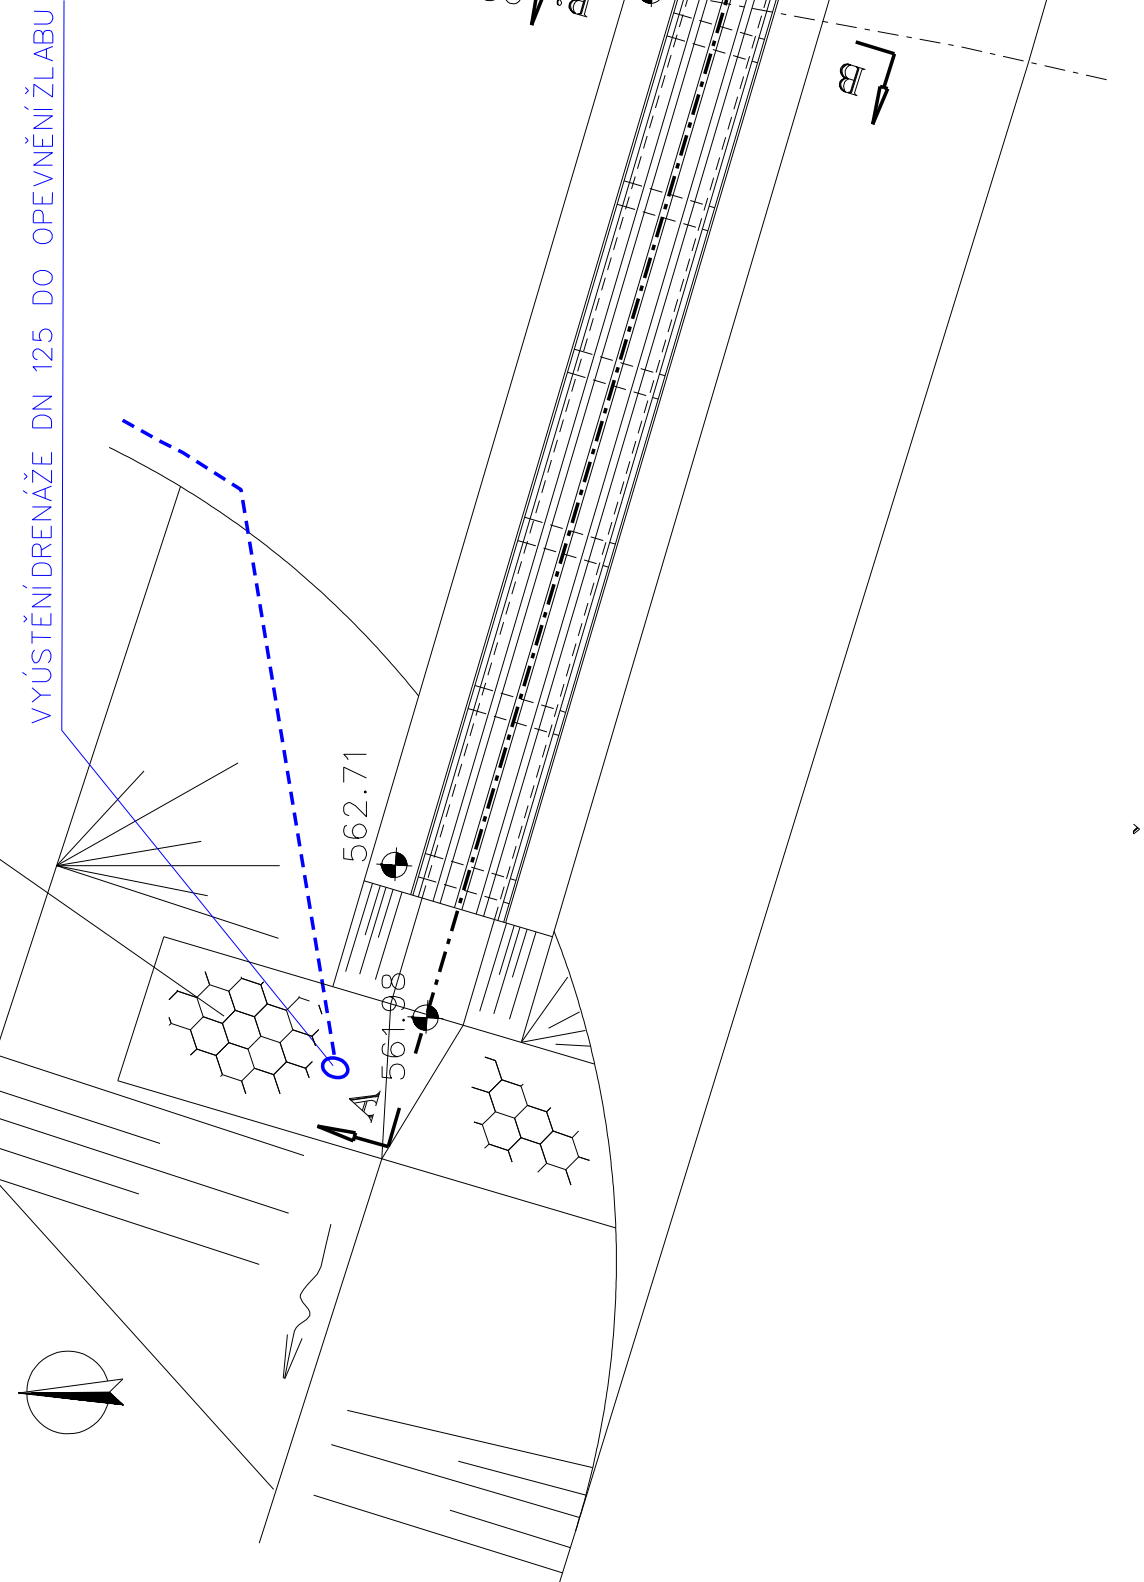

ŘEZ A-A'

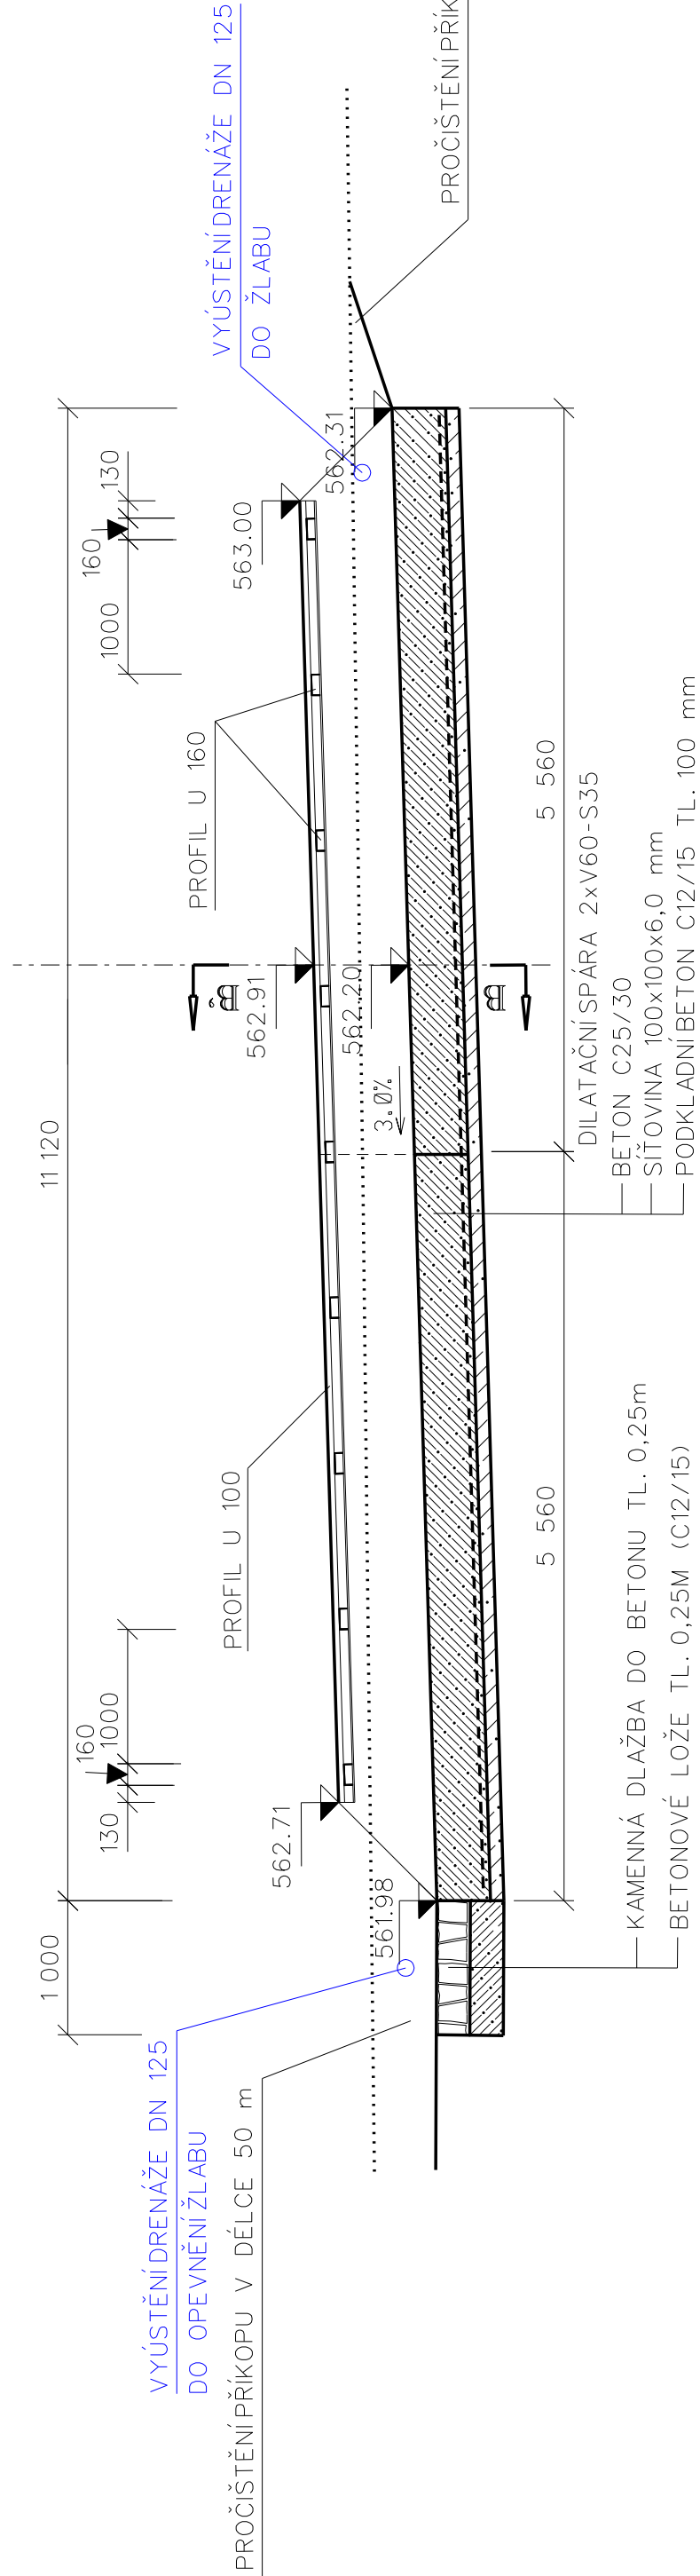

POZNÁMKA:

PROFILY U 100 A U 160 PŘIVÁŘIT K SOBĚ
NA PROFIL L NAVÁŘIT KOTVY 6 1 m
POVRCHOVÁ OCHRANA - METALIZACE
ŽÁROVÉ ZINKOVÁNÍ PONOREM 40 um

BETONOVÝ ŽLAB KM 0,435 6
MĚŘITKO 1:50