


# SITUACE POVODÍ

## M 1:10 000

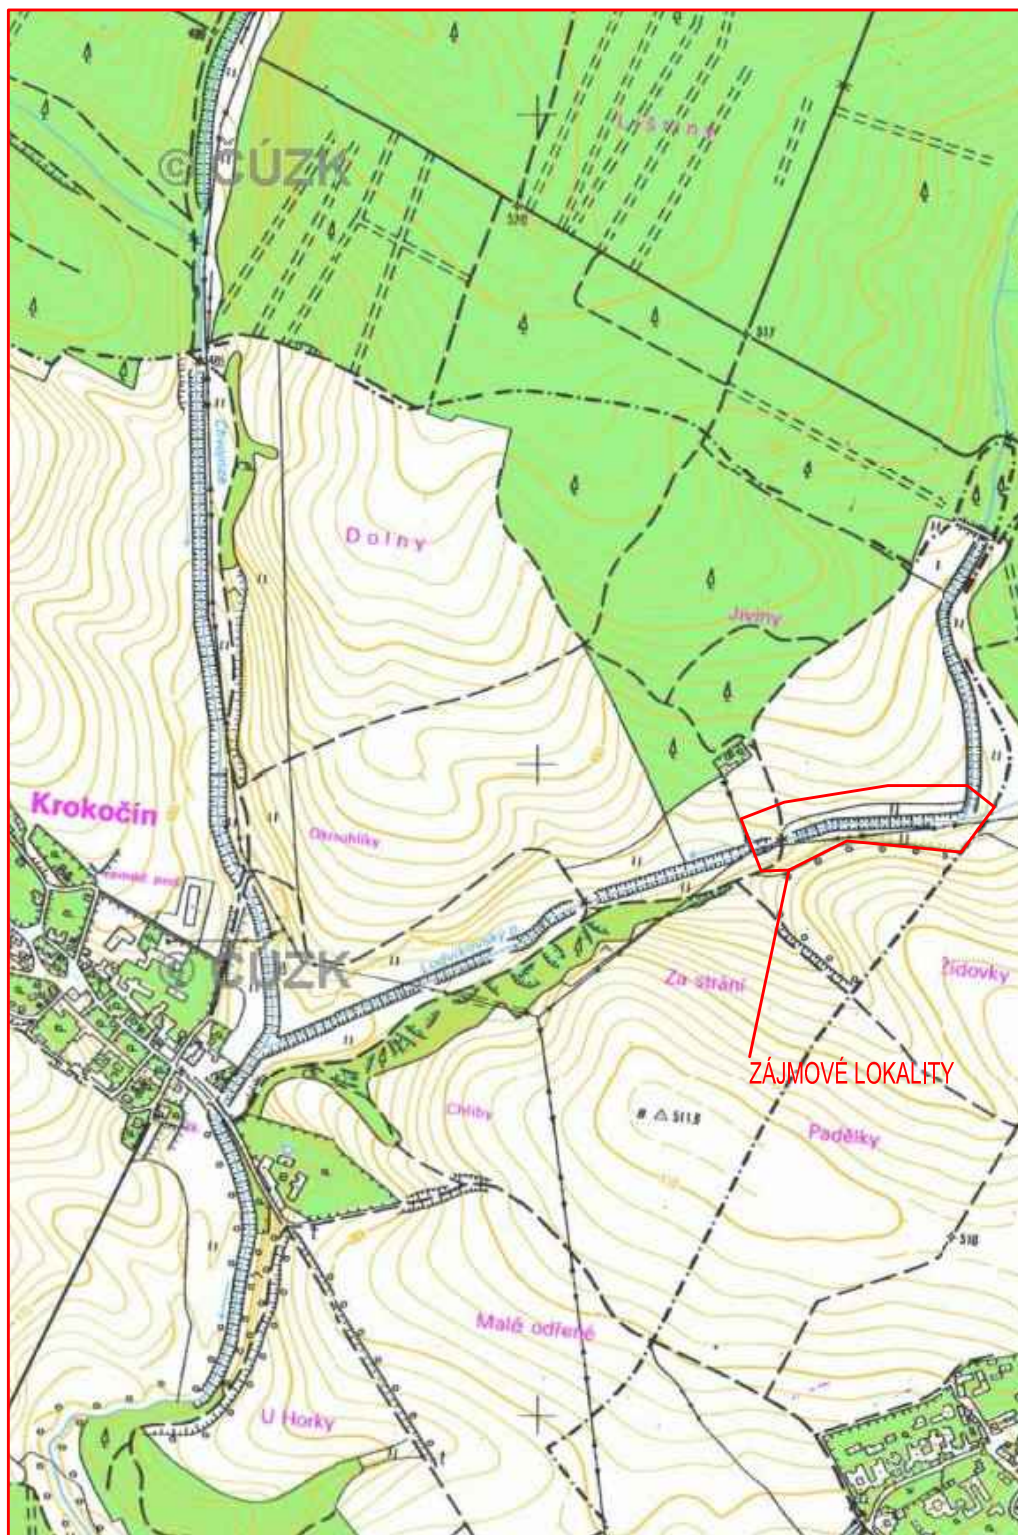

KATASTR. ÚZEMÍ:	KROKOČÍN	VZD INVEST s.r.o. Kpt. Nálepky 2332 Pardubice 530 02 Projektová a investiční činnost	
OKRES:	TŘEBÍČ		
KRAJ:	VYSOČINA		
INVESTOR:	SPU, KPU PRO KRAJ VYSOČINA		
AKCE:	VODNÍ NÁDRŽ HABR,	PROJEKTANT:	ING. ŠIROKÝ
		VED.PROJEKTU:	ING. DVOŘÁK
		STUPEŇ PD:	DPS
		Č.ZAKÁZKY:	2014/13
		NÁZEV SOUBORU:	1 - přehledná situace.dwg
		MĚŘÍTKO:	1:10 000
PŘÍLOHA:	SITUACE POVODÍ	C.2	