



POKLOP POŽERÁKU-HABR M 1:10

RÁM POKLOPU POŽERÁKU
M 1:10

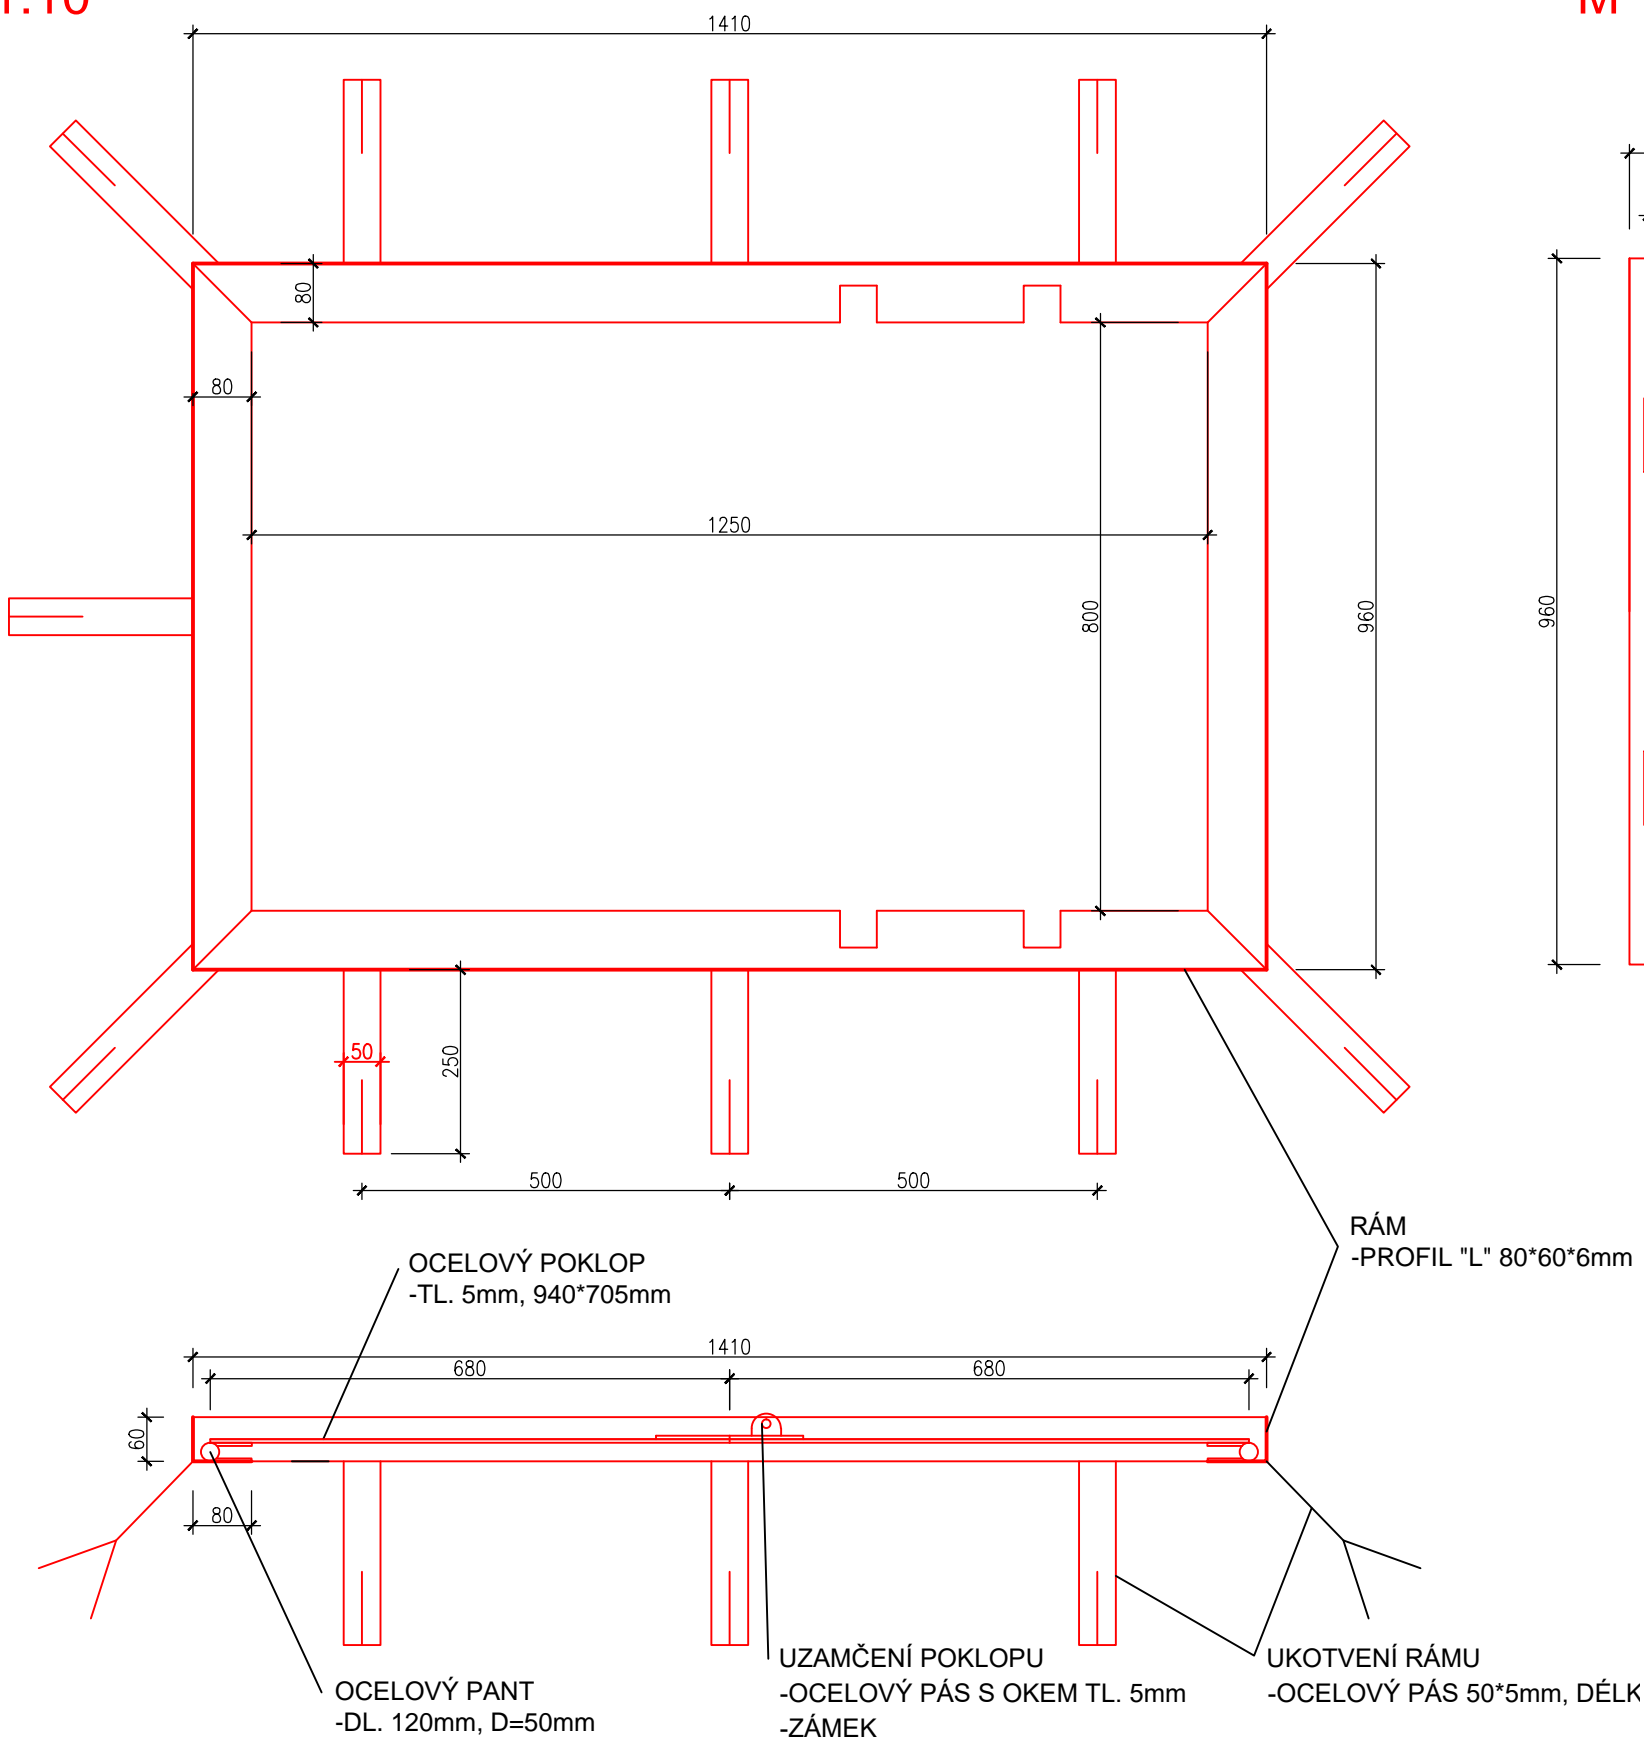

POKLOP POŽERÁKU
M 1:10

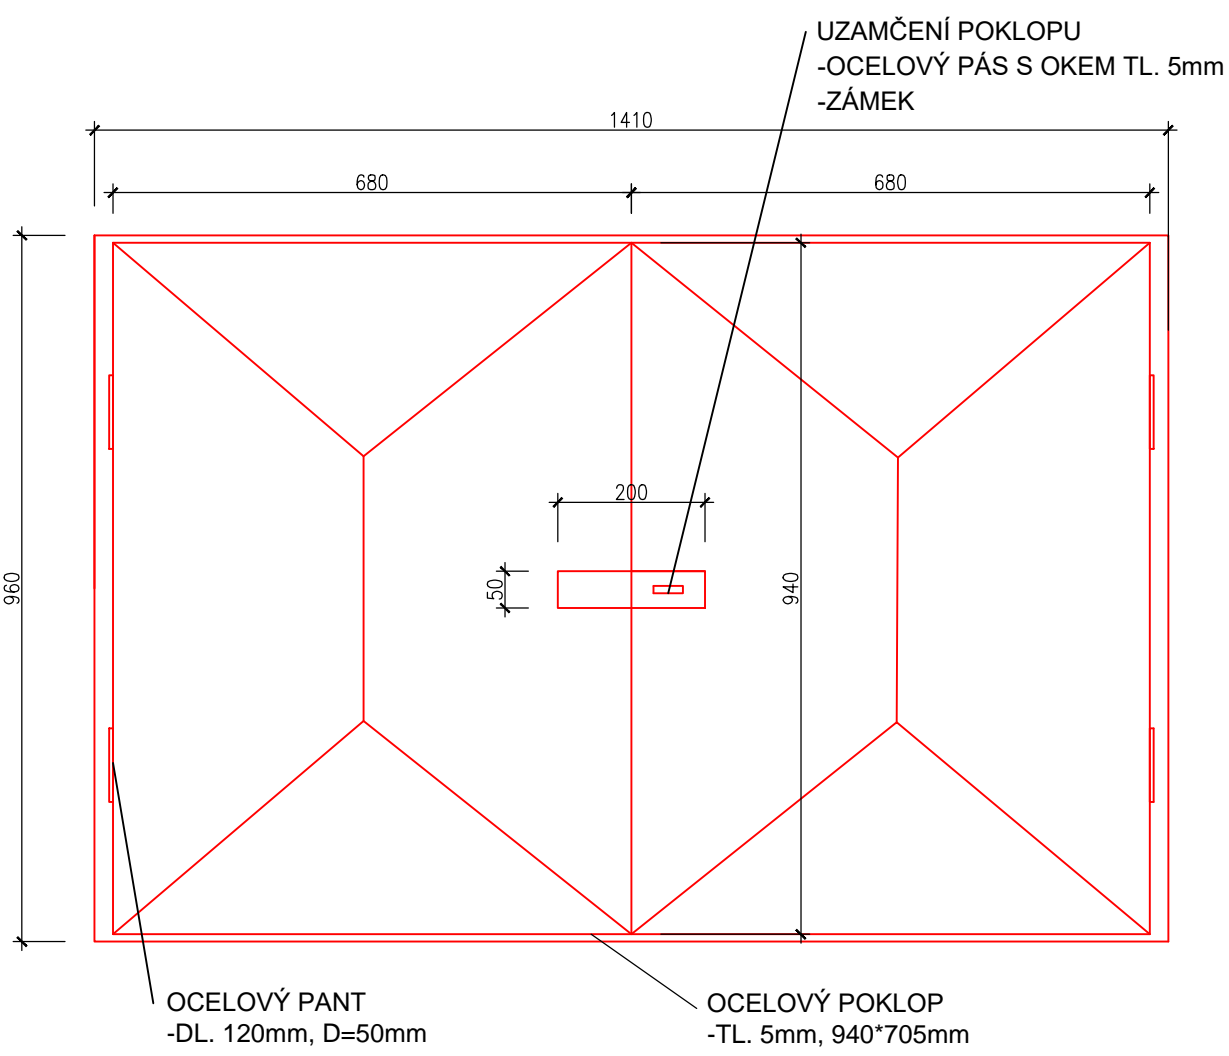


TVARY A ROZMĚRY PRVKŮ A KONSTRUKCÍ BUDOU PŘED VÝROBOU OMĚŘENY NA MÍSTĚ, ZHOTOVITEL JE POVINEN NA UVEDENÉ KOSTRUKCE (ZÁBRADLÍ, ČESLE, POKLOP POŽERÁKU) ZPRACOVAT SVOJI DOKUMENTACI ZHOTOVITELE A VÝROBNÍ DOKUMENTACI.

OCELOVÉ KONSTRUKCE BUDOU 1* NATŘENY ZÁKLADOVOU BARVOU A 2* NATĚR SYNTETICKOU BARVOU.

Výškový systém: BPV		Souřadnicový systém: JTSK	
KAT. ÚZEMÍ:	KROKOČÍN	VZD INVEST s.r.o. Kpt. Nálepky 2332, 530 02 Pardubice Projektová a investiční činnost	
OKRES:	TŘEBÍČ		
KRAJ:	VYSOČINA		
INVESTOR:	SPU, KPU PRO KRAJ VYSOČINA		
AKCE:	VODNÍ NÁDRŽ HABR	PROJEKTANT	Ing. Široký
		VED.PROJEKTANT	Ing. Dvořák
		STUPEŇ	DPS
		MĚŘÍTKO	1:10
		DATUM	02/2019
OBSAH:	POKLAP POŽARÁKU-HABR	PŘÍLOHA Č.	D.2.8


OCELOVÉ ZÁBRADLÍ- HABR

M 1:50

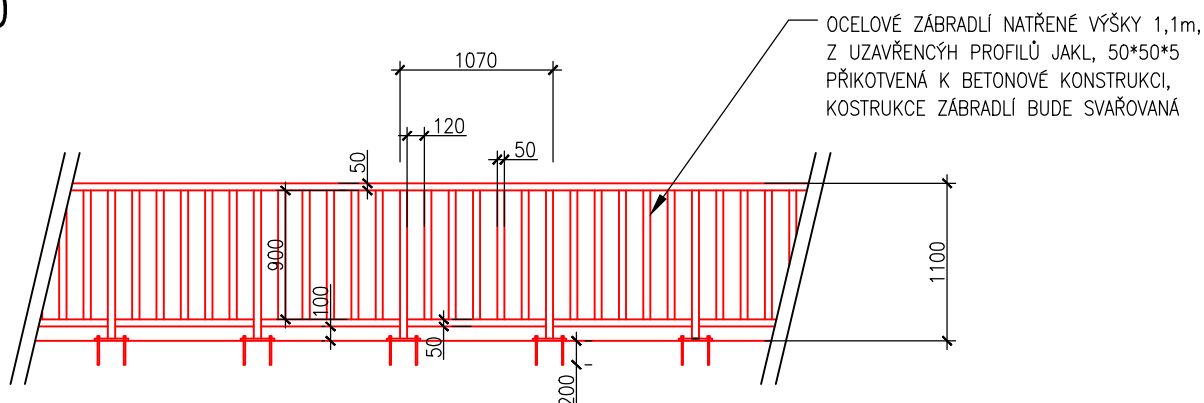

PŮDORYS KOTVÍCÍ PATKY

M 1:10

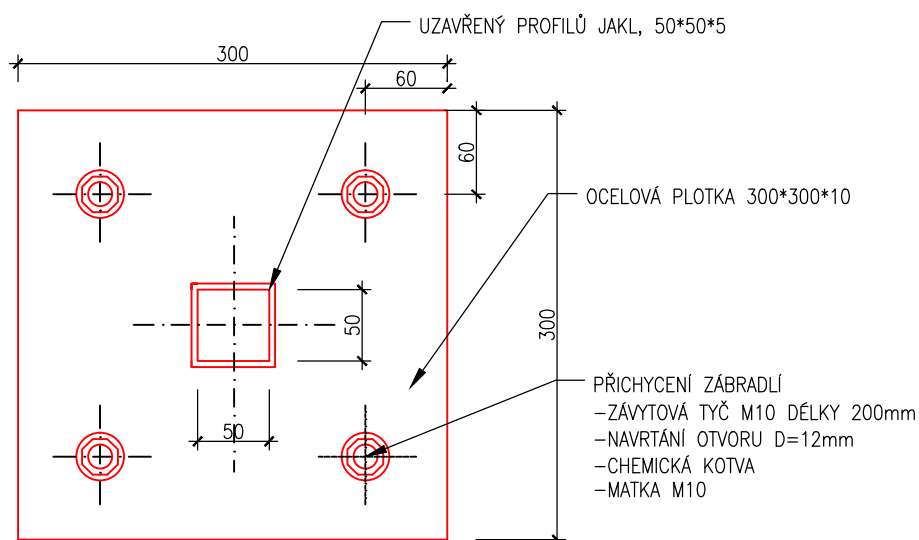


TVARY A ROZMĚRY PRVKŮ A KONSTRUKCÍ BUDOU PŘED VÝROBOU OMĚŘENY NA MÍSTĚ, ZHOTOVITEL JE POVINEN NA UVEDENÉ KONSTRUKCE (ZÁBRADLÍ, ČESLE, POKLOP POŽERÁKU) ZPRACOVAT SVOJI DOKUMENTACI ZHOTOVITELE A VÝROBNÍ DOKUMENTACI. OCELOVÉ KONSTRUKCE BUDOU 1* NATŘENY ZÁKLADOVOU BARVOU A 2* NÁTĚR SYNTETICKOU BARVOU.

Výškový systém: BPV

Souřadnicový systém: JTSK

KAT. ÚZEMÍ:	KROKOČÍN	VZD INVEST s.r.o. Kpt. Nálepky 2332, 530 02 Pardubice Projektová a investiční činnost	
OKRES:	TŘEBÍČ		
KRAJ:	VYSOČINA		
INVESTOR:	SPU, KPU PRO KRAJ VYSOČINA		
AKCE:	VODNÍ NÁDRŽ HABR	PROJEKTANT	Ing. Široký
		VED.PROJEKTANT	Ing. Dvořák
		STUPEŇ	DPS
		MĚŘÍTKO	1:50
		DATUM	02/2019
OBSAH:	OCELOVÁ ZÁBRADLÍ – HABR	PŘÍLOHA Č.	D.2.9

SCHODY-HABR
M 1:20

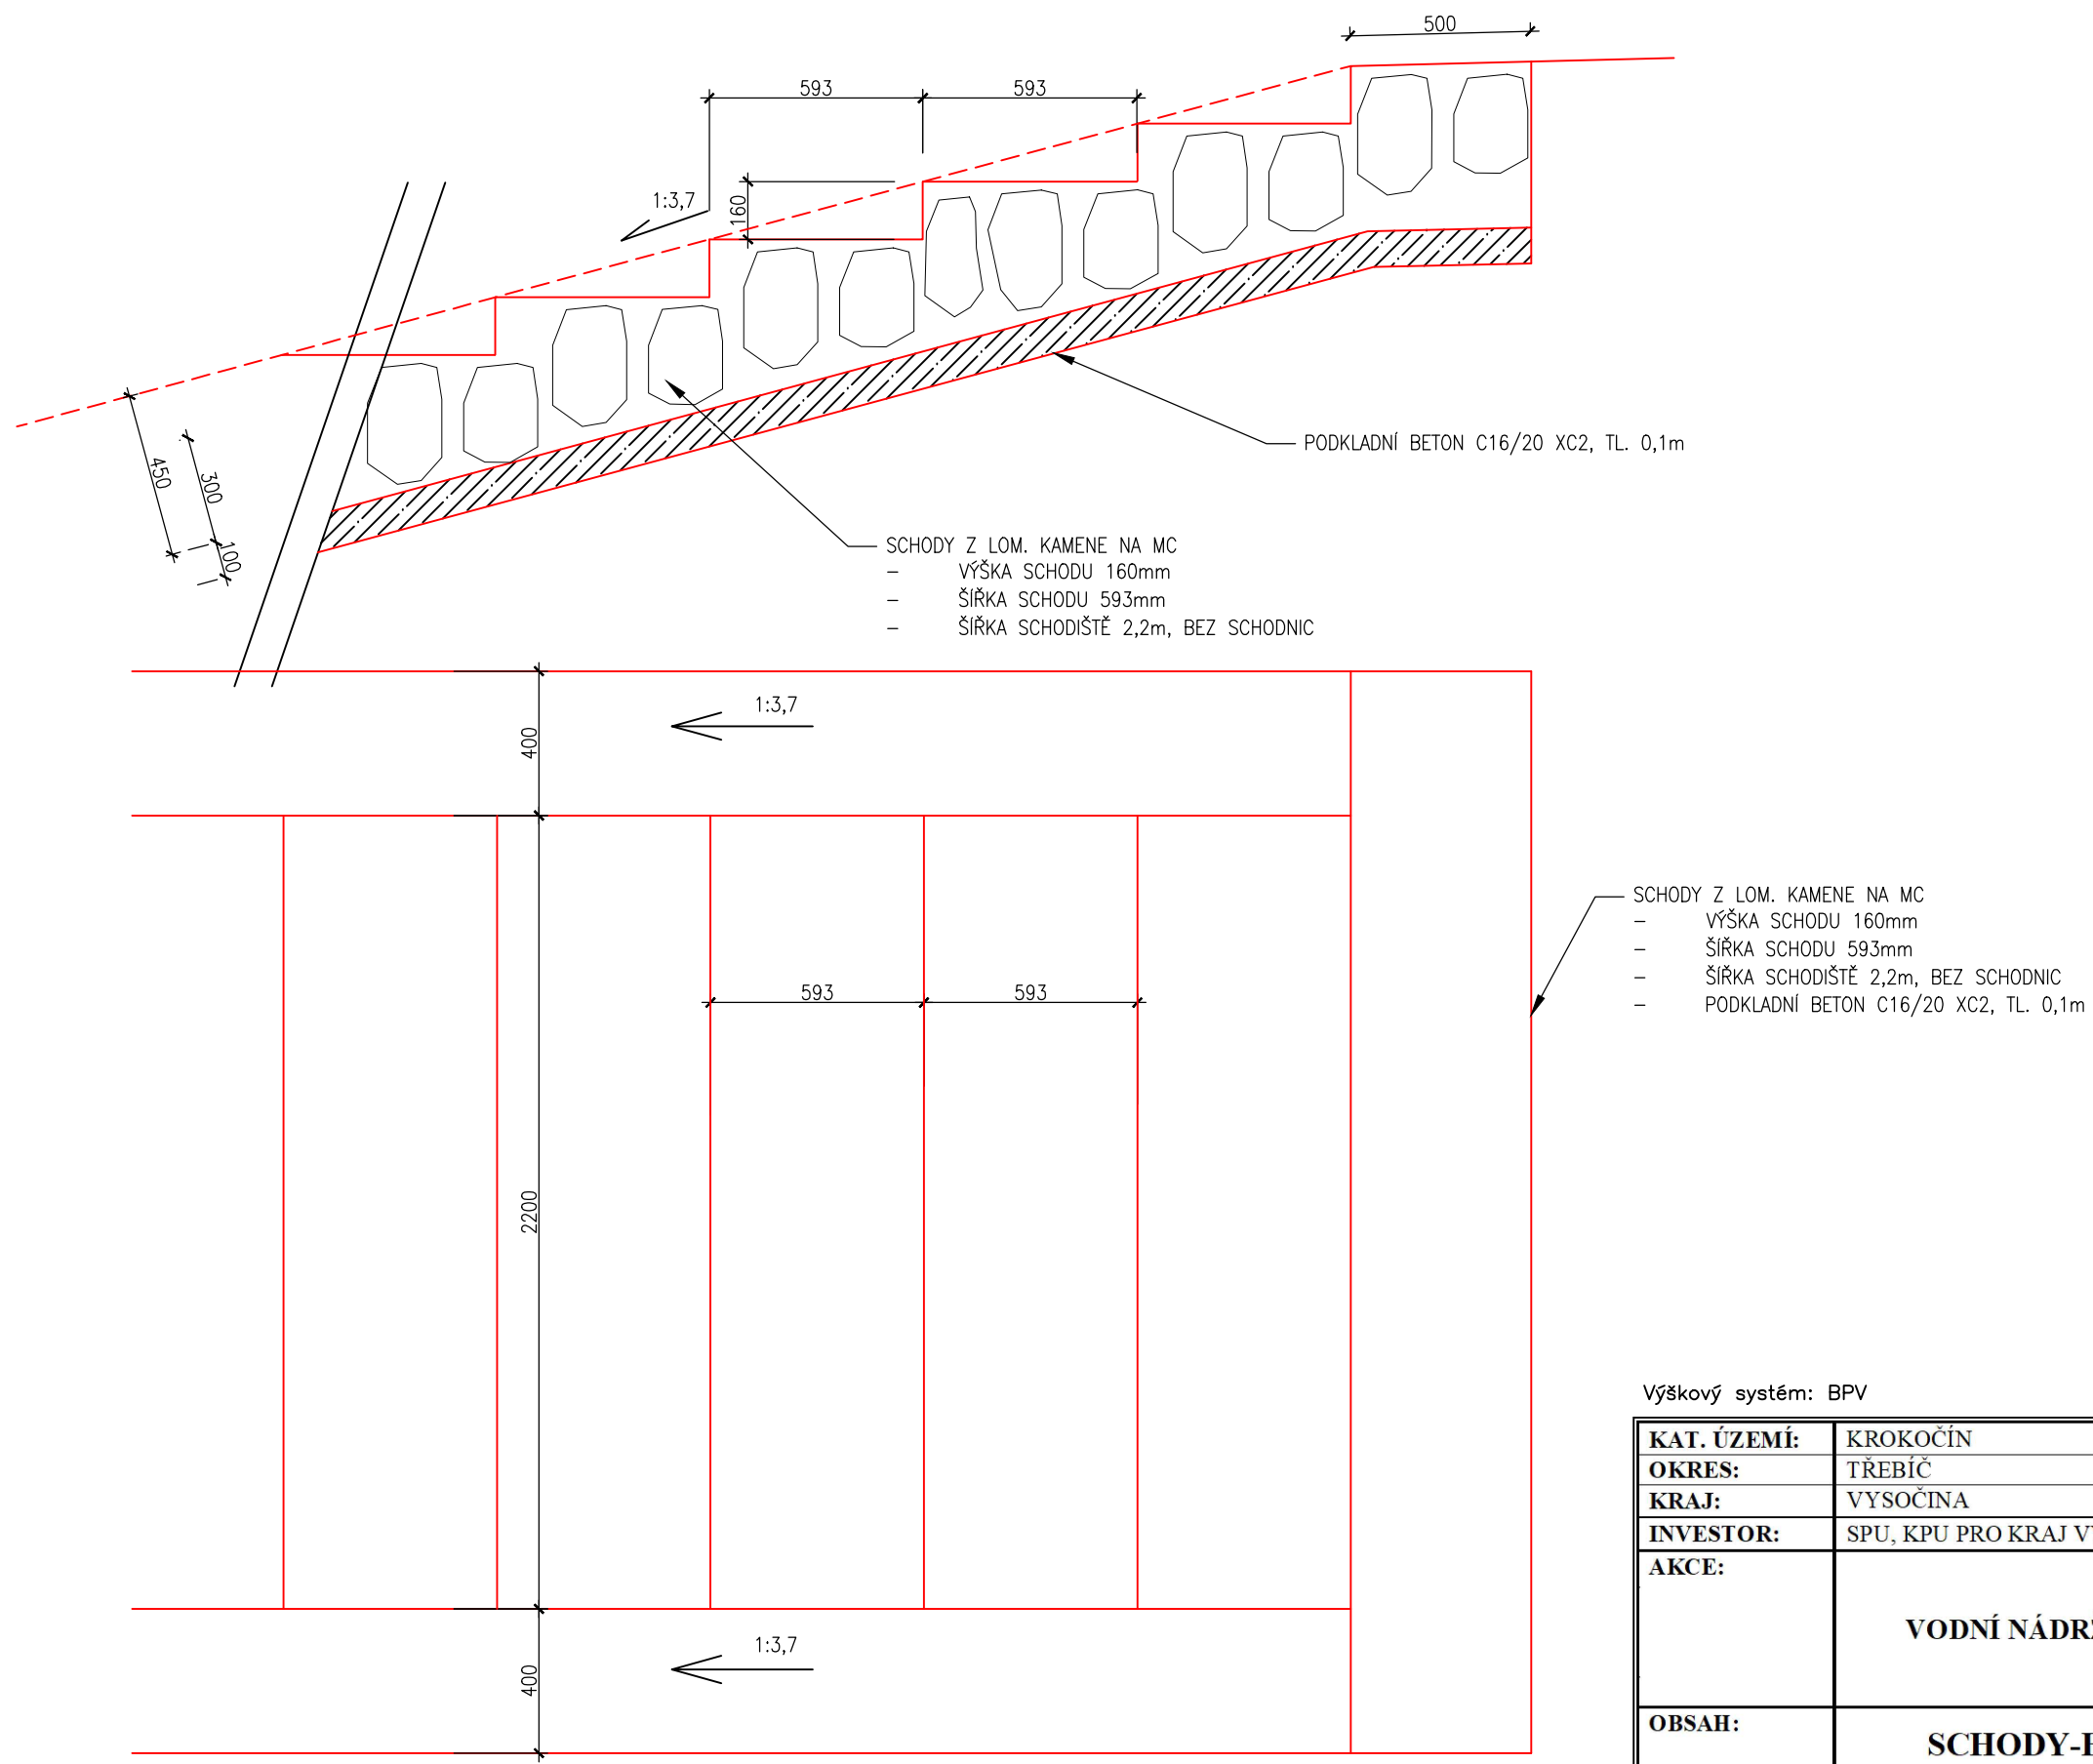


Výškový systém: BPV		Souřadnicový systém: JTSK	
KAT. ÚZEMÍ:	KROKOČÍN	VZD INVEST s.r.o. Kpt. Nálepky 2332, 530 02 Pardubice Projektová a investiční činnost	
OKRES:	TŘEBÍČ		
KRAJ:	VYSOČINA		
INVESTOR:	SPU, KPU PRO KRAJ VYSOČINA		
AKCE:	VODNÍ NÁDRŽ HABR	PROJEKTANT	Ing. Široký
		VED.PROJEKTANT	Ing. Dvořák
		STUPEŇ	DPS
		MĚŘITKO	1:20
OBSAH:	SCHODY-HABR	DATUM	02/2019
		PŘÍLOHA Č.	D.2.10

ČESLE-HABR

M 1:10

ČESLE VTOK HABR
1:10

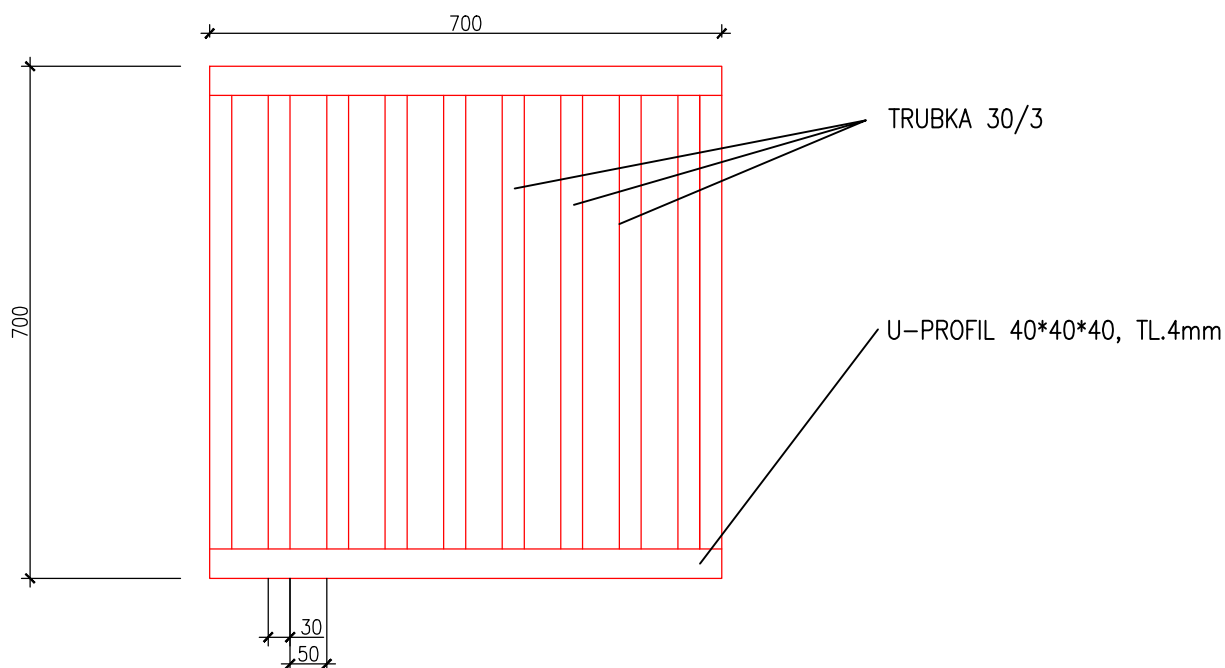


Výškový systém: BPV

Souřadnicový systém: JTSK

KAT. ÚZEMÍ:	KROKOČÍN	VZD INVEST s.r.o. Kpt. Nálepky 2332, 530 02 Pardubice Projektová a investiční činnost	
OKRES:	TŘEBÍČ		
KRAJ:	VYSOČINA		
INVESTOR:	SPU, KPU PRO KRAJ VYSOČINA		
AKCE:	VODNÍ NÁDRŽ HABR	PROJEKTANT	Ing. Široký
		VED.PROJEKTANT	Ing. Dvořák
		STUPEŇ	DPS
		MĚŘÍTKO	1:10
		DATUM	02/2019
OBSAH:	ČESLE –HABR	PŘÍLOHA Č.	D.2.11

KONTROLNÍ ŠACHTA

1:20

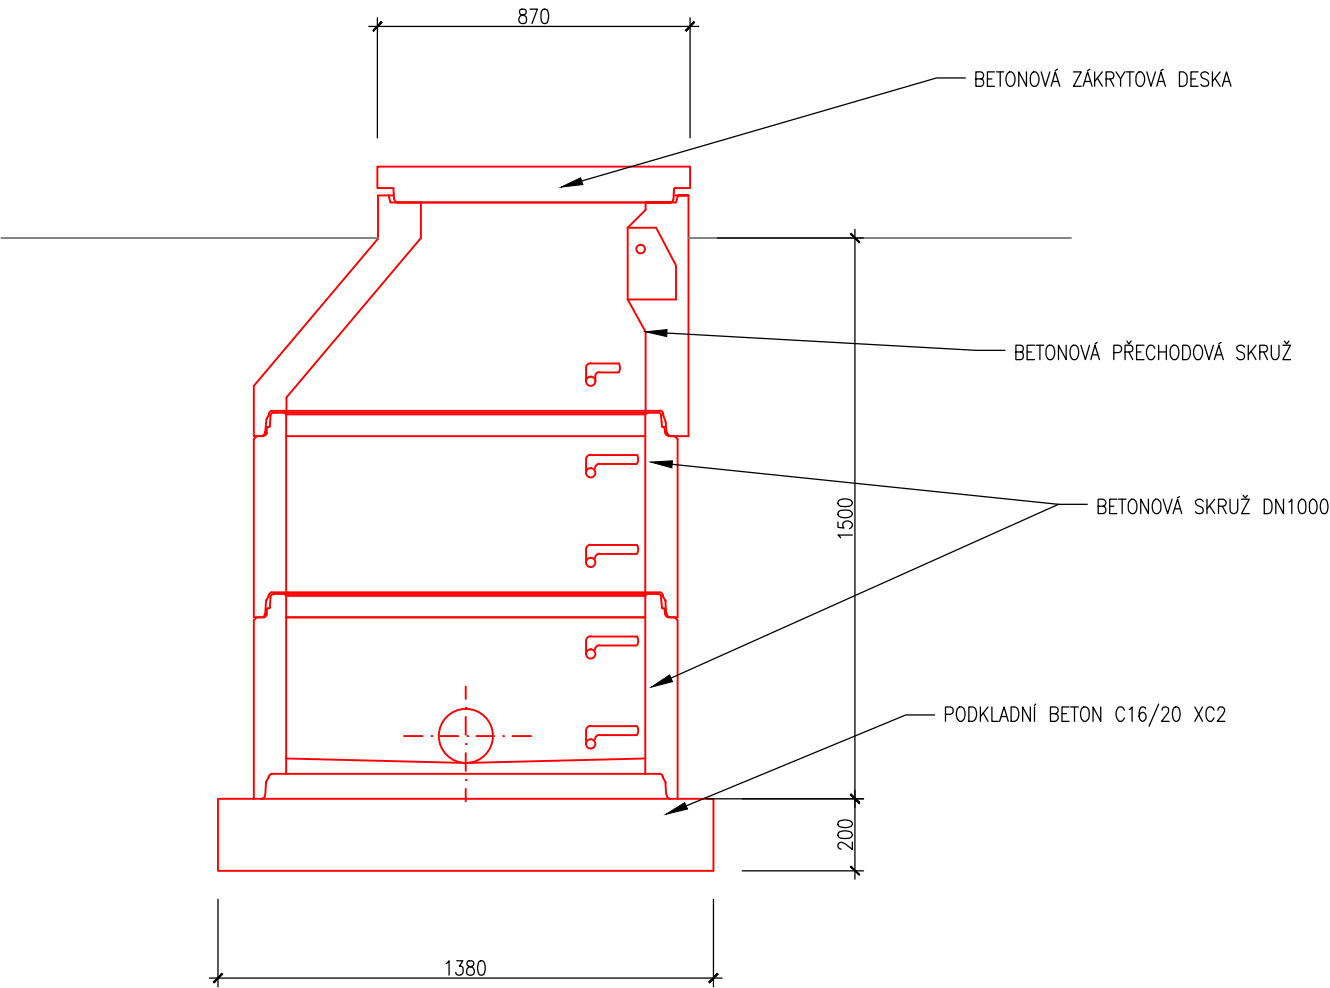

NA PRAVÉM DRÉNU BUDOU UMÍSTĚNY 2 KONTROLNÍ ŠACHTY VE VZDÁLENOSTI 20M OD SEBE.

Výškový systém: BPV

Souřadnicový systém: JTSK

KAT. ÚZEMÍ:	KROKOČÍN	VZD INVEST s.r.o. Kpt. Nálepky 2332, 530 02 Pardubice Projektová a investiční činnost	
OKRES:	TŘEBÍČ		
KRAJ:	VYSOČINA		
INVESTOR:	SPU, KPU PRO KRAJ VYSOČINA		
AKCE:	VODNÍ NÁDRŽ HABR	PROJEKTANT	Ing. Široký
		VED.PROJEKTANT	Ing. Dvořák
		STUPEŇ	DPS
		MĚŘÍTKO	1:20
		DATUM	02/2019
OBSAH:	KONTROLNÍ ŠACHTA-HABR	PŘÍLOHA Č.	D.2.12