POVRCH
KATASTRÁLNÍ ÚZEMÍ

OSTATNÍ PLOCHA, TRVALÝ TRAVNÍ POROST
VELKÁ LOSENICE

LEGENDA TYPŮ ČAR
- TERÉN
- NIVELETA
- KCE KOMUNIKACE
- LEVOSTRANNÉ ODVODNĚNÍ
- PRAVOSTRANNÉ ODVODNĚNÍ
- VODOVOD

VEŠKERÁ PODZEMNÍ VEDENÍ JE NUTNO VYTÝČIT PŘED ZAHÁJENÍM STAVBY !!!

SKLONOVÉ POMĚRY

ZMĚNA PŘÍČNÉHO SKLONU VOZOVKY

KÓTY DNA ODVODNĚNÍ

KÓTY NIVELETY

KÓTY TERÉNU

SROVNÁVACÍ ROVINA

STANIČENÍ

ČÍSLA PŘÍČNÝCH ŘEZŮ

VZDÁLENOSTI PŘÍČNÝCH ŘEZŮ

KONSTRUKCE KOMUNIKACE

SMĚROVÉ POMĚRY

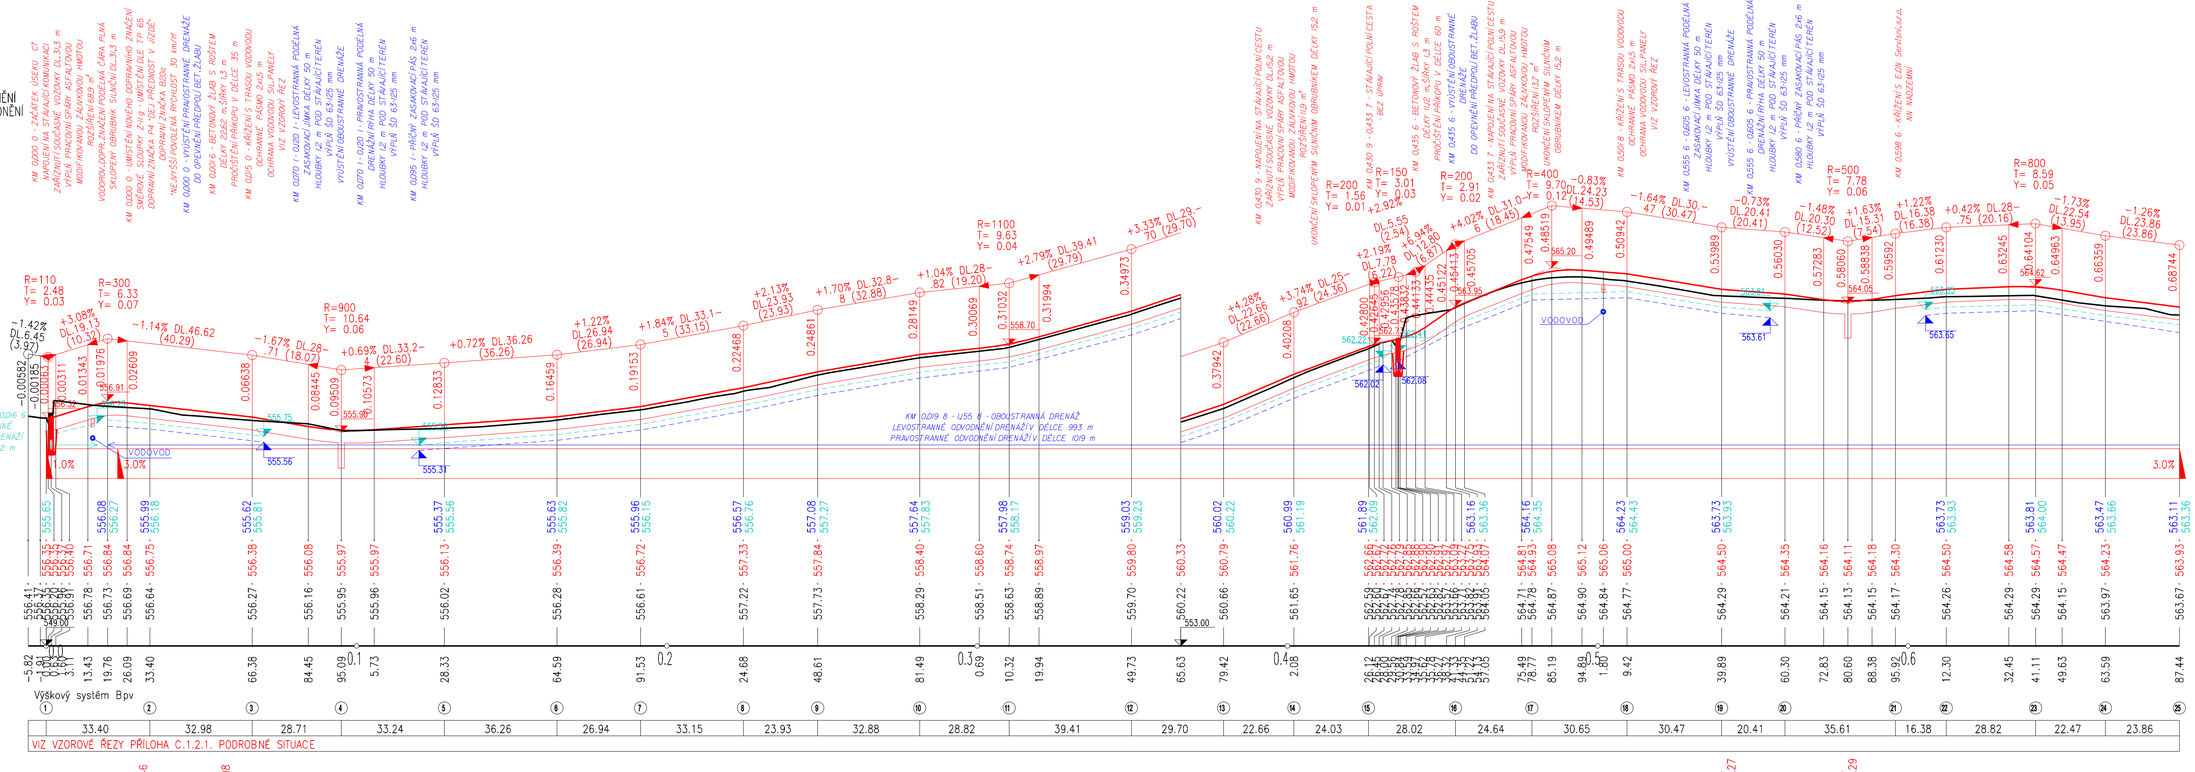

PODÉLNÝ PROFIL
KM 0,000 0 - 0,687 4

MĚŘÍTKO X/Y1:1000/1:100

PŘÍLOHA C.1.2.2.a.