


SITUACE STAVBY SE ZÁKRESEM DO KN
VODNÍ NÁDRŽ HABR

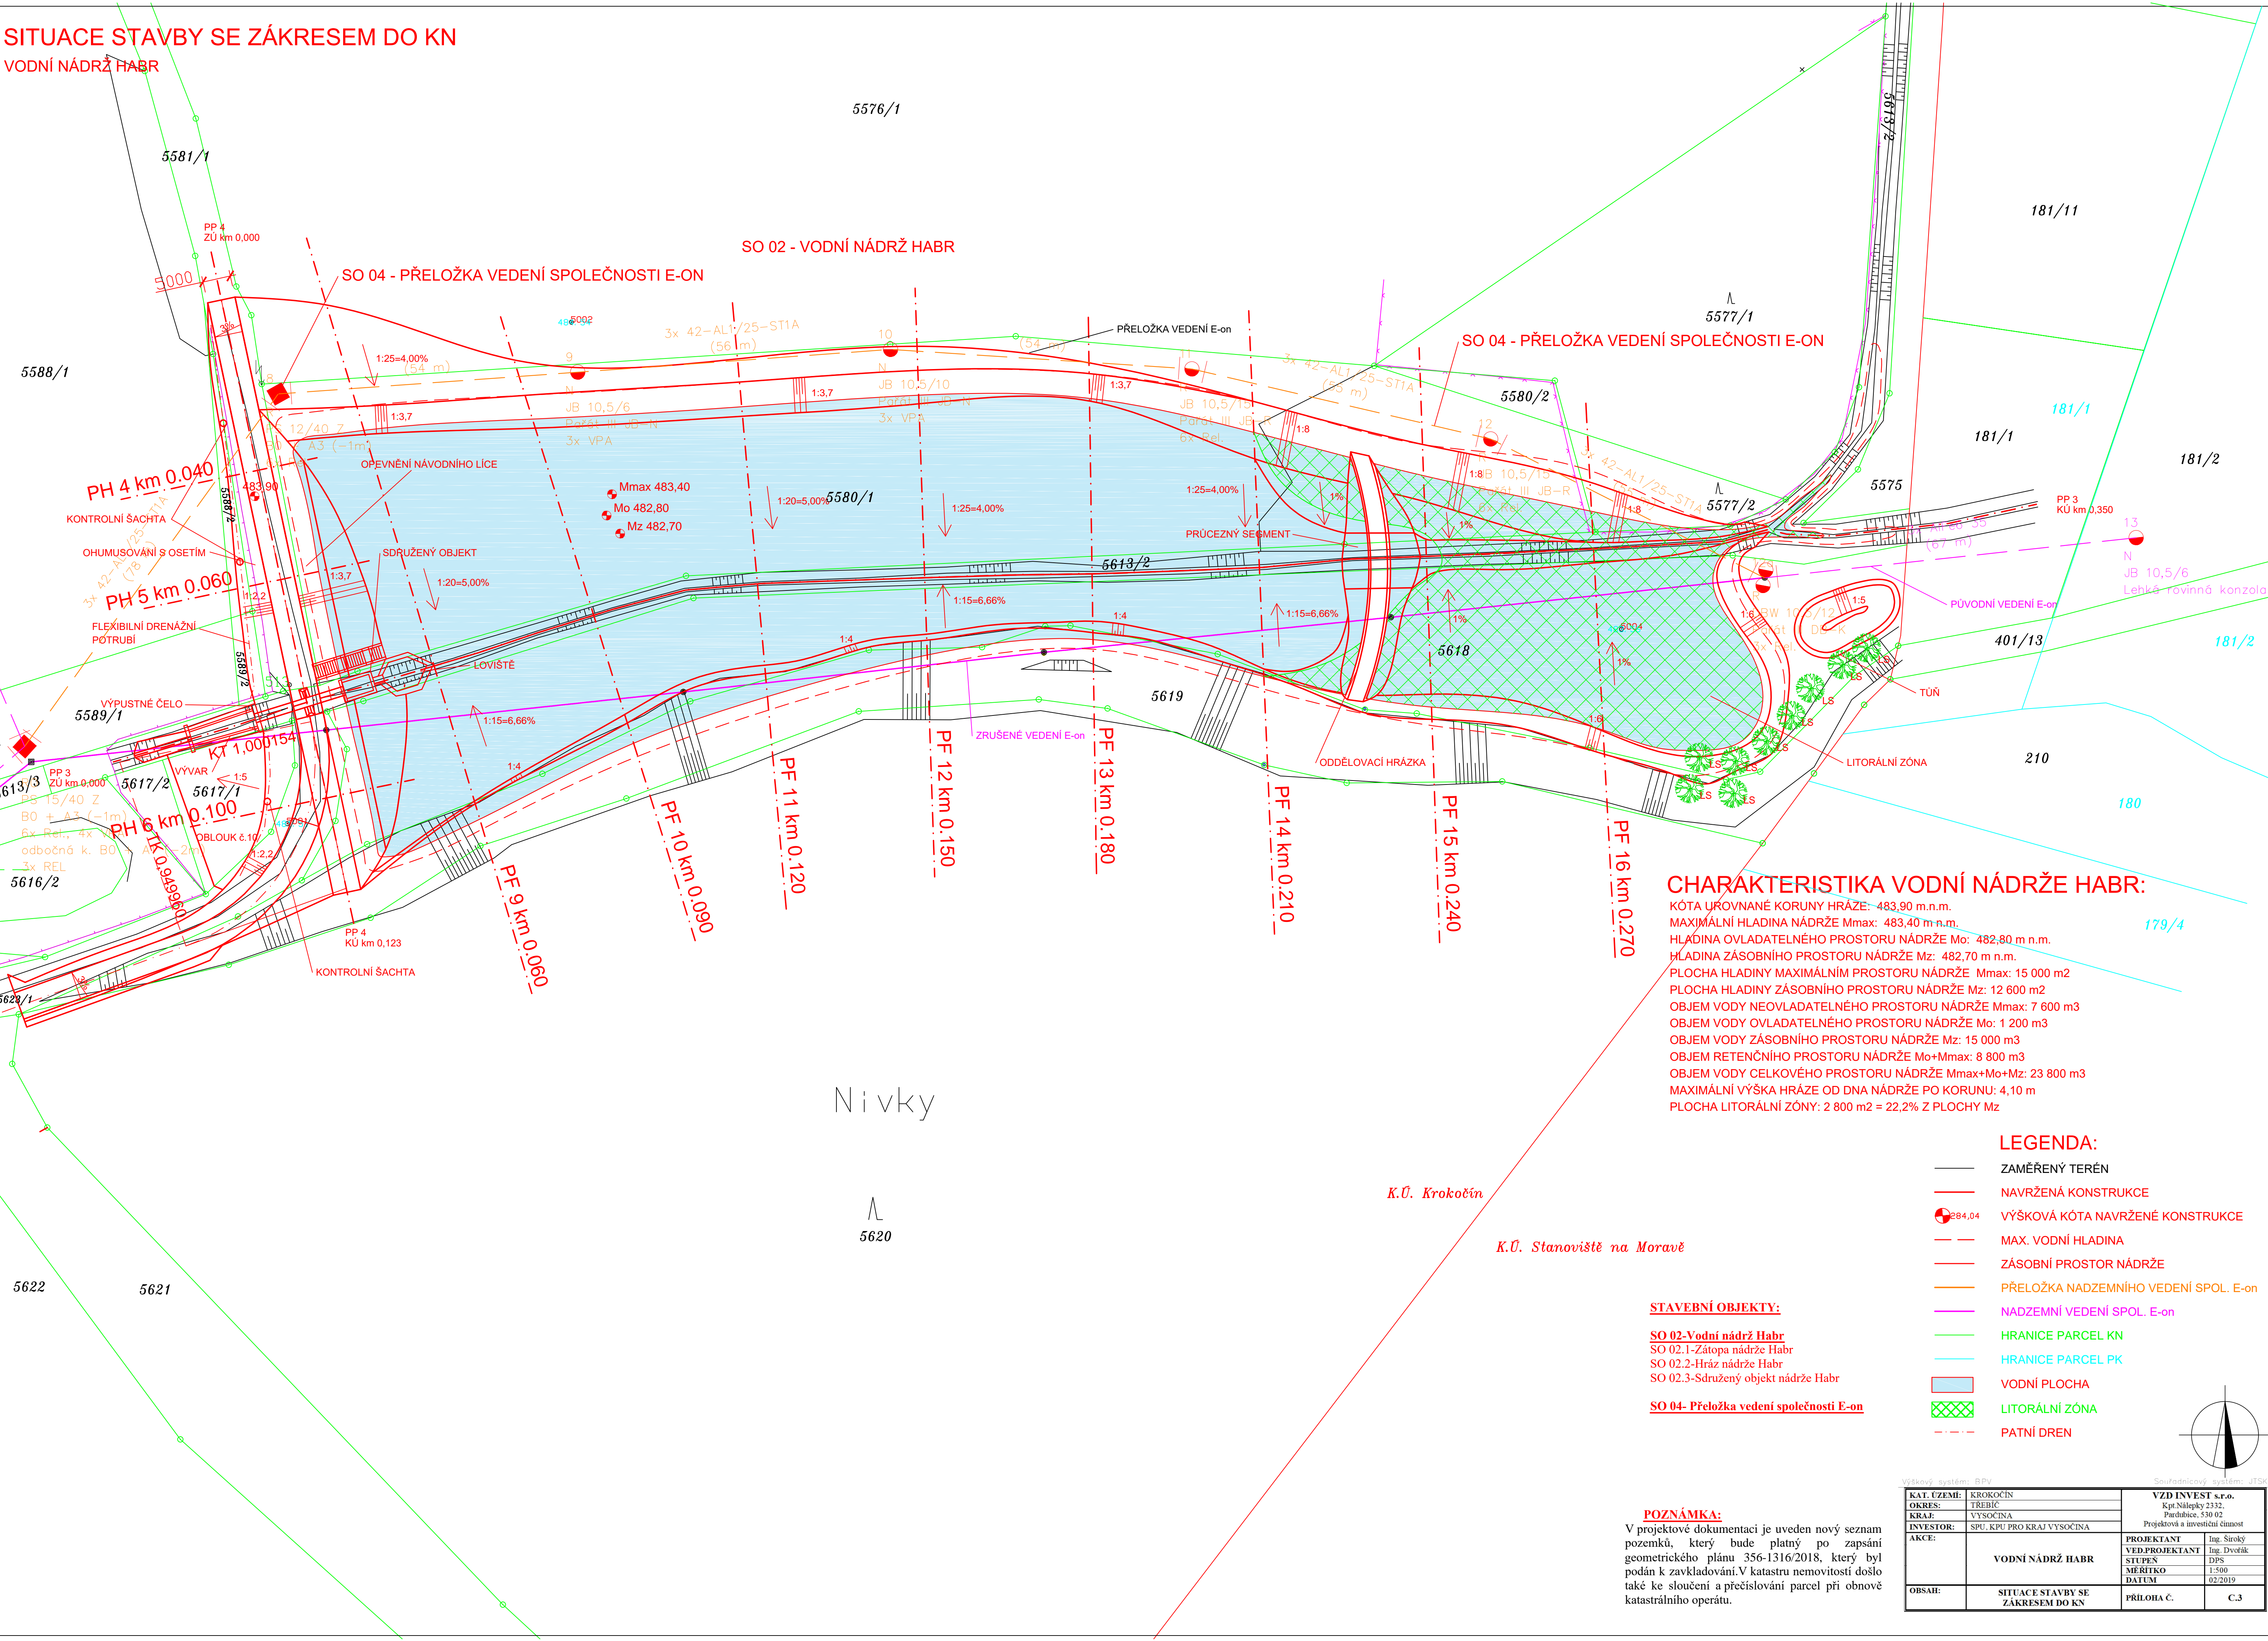

CHARAKTERISTIKA VODNÍ NÁDRŽE HABR:

KÓTA UROVNANÉ KORUNY HRÁZE: 483,90 m.n.m.
MAXIMÁLNÍ HLADINA NÁDRŽE Mmax: 483,40 m.n.m.
HLADINA OVLADATELNÉHO PROSTORU NÁDRŽE Mo: 482,80 m.n.m.
HLADINA ZÁSOBNÍHO PROSTORU NÁDRŽE Mz: 482,70 m.n.m.
PLOCHA HLADINY MAXIMÁLNÍM PROSTORU NÁDRŽE Mmax: 15 000 m2
PLOCHA HLADINY ZÁSOBNÍHO PROSTORU NÁDRŽE Mz: 12 600 m2
OBJEM VODY NEOVLADATELNÉHO PROSTORU NÁDRŽE Mmax: 7 600 m3
OBJEM VODY OVLADATELNÉHO PROSTORU NÁDRŽE Mo: 1 200 m3
OBJEM VODY ZÁSOBNÍHO PROSTORU NÁDRŽE Mz: 15 000 m3
OBJEM RETENČNÍHO PROSTORU NÁDRŽE Mo+Mmax: 8 800 m3
OBJEM VODY CELKOVÉHO PROSTORU NÁDRŽE Mmax+Mo+Mz: 23 800 m3
MAXIMÁLNÍ VÝŠKA HRÁZE OD DNA NÁDRŽE PO KORUNU: 4,10 m
PLOCHA LITORÁLNÍ ZÓNY: 2 800 m2 = 22,2% Z PLOCHY Mz

LEGENDA:

- ZAMĚŘENÝ TERÉN
- NAVRŽENÁ KONSTRUKCE
- VÝŠKOVÁ KÓTA NAVRŽENÉ KONSTRUKCE
- MAX. VODNÍ HLADINA
- ZÁSOBNÍ PROSTOR NÁDRŽE
- PŘELOŽKA NADZEMNÍHO VEDENÍ SPOL. E-on
- NADZEMNÍ VEDENÍ SPOL. E-on
- HRANICE PARCEL KN
- HRANICE PARCEL PK
- VODNÍ PLOCHA
- LITORÁLNÍ ZÓNA
- PATNÍ DREN

STAVEBNÍ OBJEKTY:

SO 02-Vodní nádrž Habr
SO 02.1-Zátopa nádrže Habr
SO 02.2-Hráz nádrže Habr
SO 02.3-Sdružený objekt nádrže Habr

SO 04- Přeložka vedení společnosti E-on

POZNÁMKA:

V projektové dokumentaci je uveden nový seznam pozemků, který bude platný po zapsání geometrického plánu 356-1316/2018, který byl podán k zavkládání.V katastru nemovitostí došlo také ke sloučení a přečíslování parcel při obnově katastrálního operátu.

| | | | |
|--------------------------------------|----------------------------------|---------------------------------|-------------|
| KRAJ: KROKOCÍN | | VZD INVEST s.r.o. | |
| OKRES: TŘEBÍČ | | Kpt.Nálepky 2332, | |
| KRAJ: VYSOČINA | | Pardubice, 539 02 | |
| INVESTOR: SPU, KPU PRO KRAJ VYSOČINA | | Projektová a investiční činnost | |
| AKCE: | VODNÍ NÁDRŽ HABR | PROJEKTANT | Ing. Široký |
| | | VED.PROJEKTANT | Ing. Dvořák |
| | | STUPEŇ | DPS |
| | | MĚŘITKO | 1:500 |
| OBSAH: | SITUACE STAVBY SE ZÁKRESEM DO KN | DATUM | 02/2019 |
| | | PŘÍLOHA Č. | C.3 |